

ΕΦΗΜΕΡΙΣ ΤΗΣ ΚΥΒΕΡΝΗΣΕΩΣ
ΤΗΣ ΕΛΛΗΝΙΚΗΣ ΔΗΜΟΚΡΑΤΙΑΣ

ΕΝ ΑΘΗΝΑΙΣ ΤΗι 29 ΑΥΓΟΥΣΤΟΥ 1978 | ΤΕΥΧΟΣ ΤΕΤΑΡΤΟΝ | ΑΡΙΘΜΟΣ ΦΥΛΛΟΥ 442

ΠΕΡΙΕΧΟΜΕΝΑ

ΠΟΛΕΟΔΟΜΙΑ

ΑΠΟΦΑΣΕΙΣ

Περὶ χαρακτηρισμοῦ Κοινοτικοῦ δρόμου στὸν Οἰκισμὸ Μπεγουλακίου Πατρῶν Ν. Ἀχαΐας. 1

Περὶ διορθώσεως ἀσυμφωνίας μεταξὺ ἐγκεκριμένου σχεδίου καὶ ἐφαρμοσθέντος τοιούτου στὴν ὁδὸ Ἕλληνος Στρατιώτου μεταξὺ τῶν ὁδῶν Φαβιέρου καὶ Ἰωαννίνων τῆς πόλεως Πατρῶν, Ν. Ἀχαΐας. 2

Περὶ ἐγκρίσεως τροποποιήσεως τοῦ ρυμοτομικοῦ σχεδίου πόλεως Αἰγίου (Ο.Τ. 161 γ) Ν. Ἀχαΐας. 3

Περὶ χαρακτηρισμοῦ Κοινοτικοῦ δρόμου στὴν Κοινότητα Ἀραχωβιτίκων Πατρῶν, Ν. Ἀχαΐας. 4

Περὶ ἀναγνωρίσεως τῆς τυφλῆς παρόδου τῆς ὁδοῦ Μιχαλακοπούλου ποὺ βρίσκεται στὴν Πάτρα μεταξὺ τῶν ὁδῶν Ἑρμοῦ καὶ Γεροκωστοπούλου ὅτι προϋπάρχει τοῦ ἔτους 1923, στὸ Ν. Ἀχαΐας. 5

Περὶ κυρώσεως τῆς ἀπὸ 26.5.1978 ἐκθέσεως καθορισμοῦ ὁρίων Οἰκισμοῦ Ἁγίων Δούλων Ν. Κερκύρας, πρὸ τοῦ ἔτους 1923 καὶ στερουμένου σχεδίου ρυμοτομίας. 6

ΠΟΛΕΟΔΟΜΙΑ

ΑΠΟΦΑΣΕΙΣ

Ἀριθ. Η. 9146 (1)

Περὶ χαρακτηρισμοῦ Κοινοτικοῦ δρόμου στὸν Οἰκισμὸ Μπεγουλακίου Πατρῶν Ν. Ἀχαΐας

Ο ΝΟΜΑΡΧΗΣ ΑΧΑΪΑΣ

Ἔχοντας ὑπόψη:

1. Τὴν Ε.4360/77 ἀπόφαση τοῦ Ὑπουργοῦ Δημ. Ἔργων, μὲ τὴν ὁποία παρέχεται στοὺς Νομάρχες ἁρμοδιότητα ἐγκρίσεως τῆς διανοίξεως νέων δρόμων μέσα στὰ ὅρια τῶν οἰκισμῶν ποὺ ὑπάρχουν πρὶν τὸ 1923.

2. Τὴν 428/78 ἀπόφαση τοῦ Δημοτικοῦ Συμβουλίου Πατρέων μὲ τὴν ὁποία ἐγκρίνει τὴ διάνοιξη, ἀναγνώριση δύο δρόμων πλάτους 8 μέτρων.

3. Τὸ ἀρ. Η.8283/11.7.78 ἔγγραφο τῆς Δ.Τ.Υ.Ν. Ἀχαΐας Τμήμ. Πολεοδ. Ἐφαρμογῶν μὲ τὸ ὁποῖο διαβιβάσθηκαν ὅλα τὰ προβλεπόμενα διδ/κά.

4. Τὴ σύμφωνη γνωμοδότηση τοῦ Ν.Σ.Δ.Ε. ποὺ διατυπώθηκε στὸ ἀριθ. 13/30/7-78 ἔγγραφο, ἀποφασίζουμε:

Ἐγκρίνουμε τὴν ἀρ. 428/78 ἀπόφαση τοῦ Δημοτικοῦ Συμβουλίου Πατρέων μὲ τὴν ὁποία ἐγκρίνει τὴ διάνοιξη ἀναγνώριση τῶν δύο δρόμων πλάτους 8 μέτρων ὁ καθένας μέσα στὴν ἰδιοκτησία τῆς Μαρίας Ἀποστολοπούλου στὴν περιοχὴ ποὺ ἔχει χαρακτηρισθεῖ, ὁ πρὸ τοῦ 1923 οἰκισμὸς Μπεγουλακίου, πρὸς οἰκοπεδοποίηση, καθὼς καὶ τὴ διαπλάτυνση τοῦ δρόμου ποὺ ὑπάρχει διαμορφωμένος μπροστὰ στὴν ἰδιοκτησία της ἀπὸ 7,00 μ. σὲ 8,00 μ. καὶ εἰδικώτερα ὅπως φαίνονται στὸ συνημμένο τοπογραφικὸ διάγραμμα τοῦ πολ. μηχ/κοῦ Ἰωάν. Κιούρτη μὲ κλίμ. 1 : 200 τὸ ὁποῖο εἶναι ἁρμοδίως θεωρημένο ἀπὸ τὸν Προϊστ. Τμήμ. Πολεοδ. Ἐφαρμογῶν.

Ἡ ἔγκριση γίνεται μὲ τὴν προϋπόθεση ὅτι οἱ δρόμοι αὐτοὶ ποὺ θὰ διανοιγοῦν θὰ εἶναι Δημοτικοὶ καὶ θὰ τεθοῦν σὲ κοινὴ χρήση.


Ἡ ἀπόφαση αὐτὴ μὲ τοπογρ. διάγραμμα νὰ δημοσιευθεῖ στὴν Ἐφημερίδα τῆς Κυβερνήσεως

Πάτραι, 31 Ἰουλίου 1978

Ὁ Νομάρχης
ΝΙΚ. ΧΑΝΟΣ

ΤΟΠΟΓΡΑΦΙΚΟΝ ΔΙΑΓΡΑΜΜΑ ΚΛ 1:2[illegible]

ΙΔΙΟΚΤΗΣΙΑ ΜΑΡ. ΑΠΟΣΤΟΛΟΠΟΥΛΟΥ ΕΙΣ Μ[illegible]

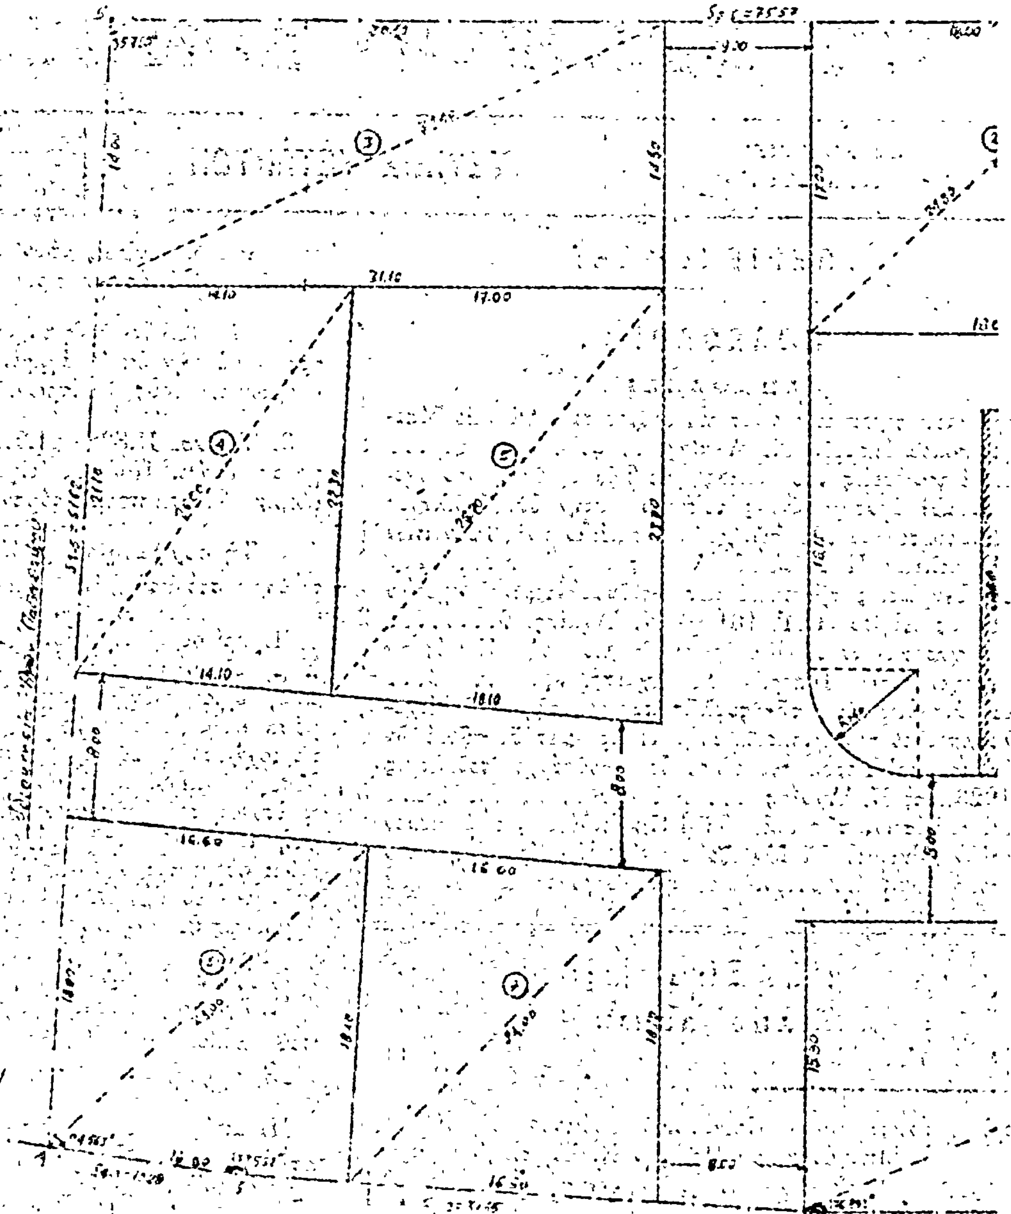

Εμβαδά	
Ι-Ο	Ε(m²)
1	306
2	326
3	449
4	306
5	403
6	502
7	301
8	545


Παρατήρησις:


Η διαπλάτυνση [illegible] και το [illegible] [illegible] [illegible] με [illegible] 20%



ΙΩΑΝΝΗΣ ΑΘ. ΚΙΟΥΡΤΗΣ
ΠΟΛΙΤΙΚΟΣ ΜΗΧΑΝΙΚΟΣ
ΔΙΠΛΩΜΑΤΟΥΧΟΣ Ε.Μ.Π.
ΑΡΙΘ. ΜΗΤΡΩΟΥ ΤΕΕ [illegible]
ΠΑΤΡΑΙ

ΓΟΥΛΑΚΙ ΠΑΤΡΩΝ

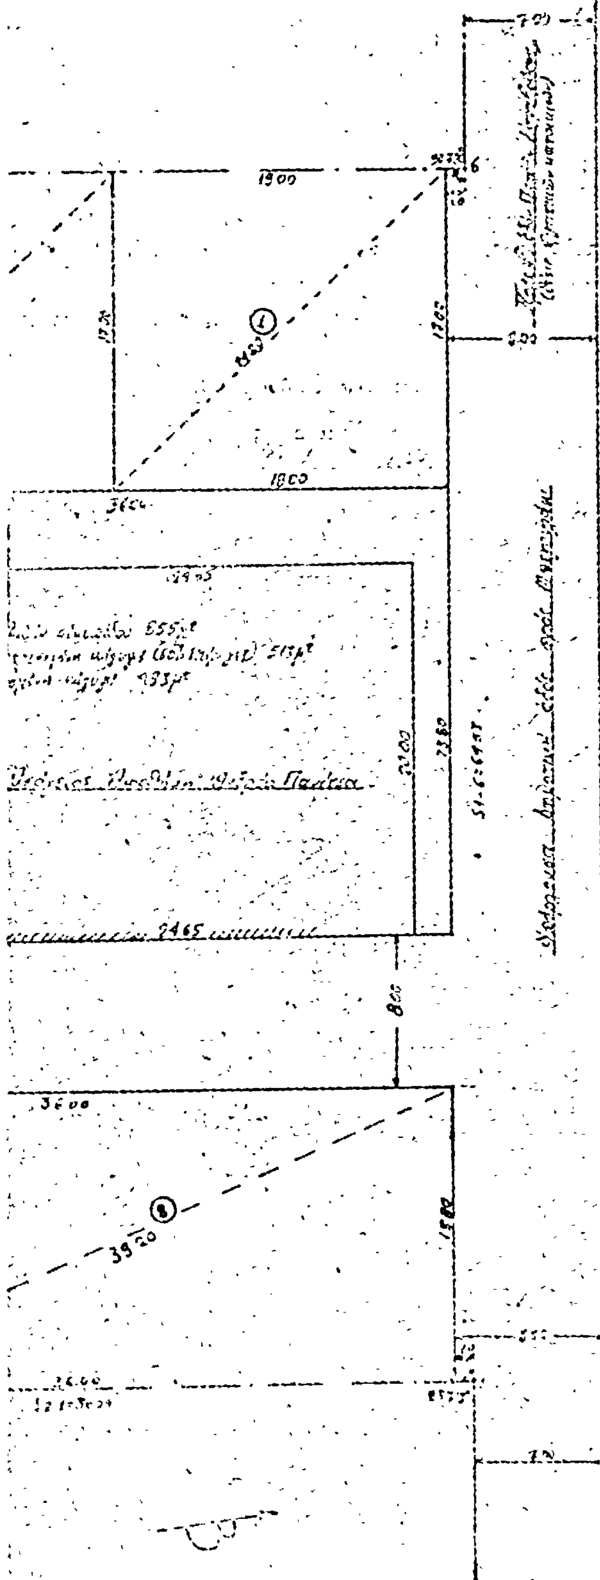

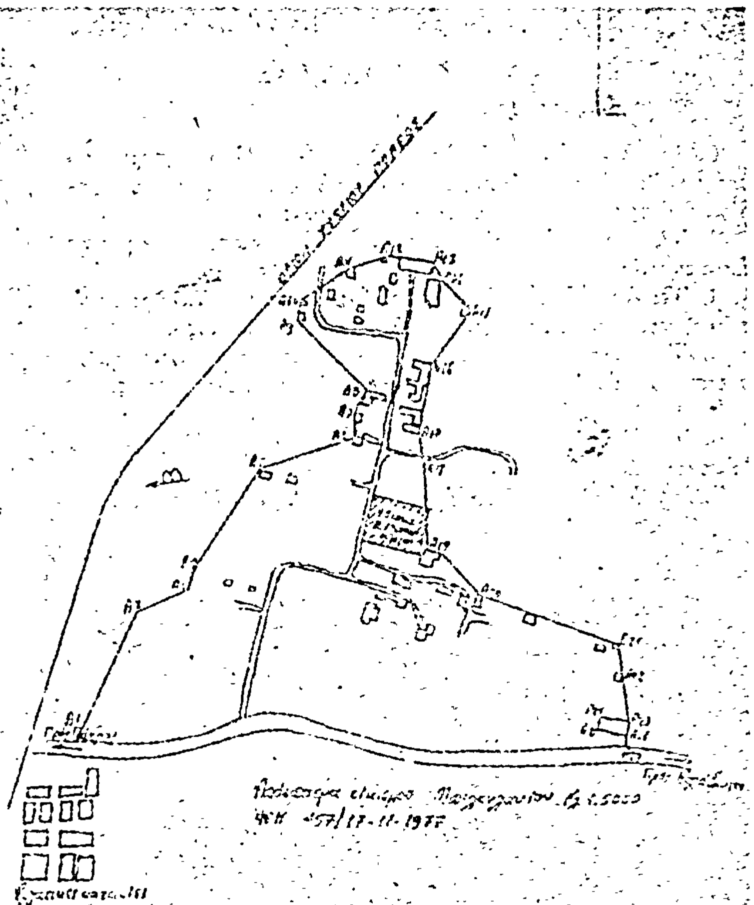

Α/Α	Χ	Υ
1	[illegible]	[illegible]
2	3553	[illegible]
3	[illegible]	[illegible]
4	[illegible]	455
5	[illegible]	[illegible]
6	[illegible]	[illegible]

'Αριθ. Η. 9152 (2)

Περὶ διορθώσεως ἀσυμφωνίας μεταξὺ ἐγκεκριμένου σχεδίου καὶ ἐφαρμοσθέντος τοιούτου στὴν ὁδὸ Ἕλληνος Στρατιώτου μεταξὺ τῶν ὁδῶν Φαβιέρου καὶ Ἰωαννίνων Ν. Ἀχαΐας.

Ο ΝΟΜΑΡΧΗΣ ΑΧΑΪΑΣ

Ἔχοντας ὑπόψη :

1. Τὶς διατάξεις τοῦ ἀπὸ 18.10.1925 Π.Δ. «περὶ τοῦ τρόπου διορθώσεως ἀσυμφωνιῶν μεταξὺ ἐγκεκριμένου σχεδίου καὶ ἐπὶ τόπου ἐφαρμοσθέντος τοιούτου.

2. Τὶς διατάξεις τοῦ Νόμου 3200/55 «περὶ διοικητικῆς ἀποκεντρώσεως».

3. Τὶς διατάξεις τοῦ Ν.Δ. 3620/56 «περὶ συμπληρώσεως τῶν λιατάξεων περὶ διοικητικῆς ἀποκεντρώσεως».

4. Τὶς διατάξεις τοῦ 532/70 Ν.Δ/τος «περὶ συμπληρώσεως τῶν διατάξεων περὶ διοικητικῆς ἀποκεντρώσεως.

5. Τὶς διατάξεις τοῦ 712/70 Β.Δ.

6. Τὶς διατάξεις τοῦ 910/77 Π.Δ. «περὶ Ὀργανισμοῦ Ὑπουργ. Δημ. Ἔργων».

7. Τὸ 26181/9.6.1978 ἔγγραφο τοῦ Δήμου Πατρέων.

8. Τὸ 71811/26.6.1978 ἔγγραφο τῆς Δ/νσεως Τεχν. Ὑπηρ. Ν. Ἀχαΐας τμήμ. Πολεοδ. Ἐφαρμογῶν μὲ τὸ σχετικὸ φάκελλο.

9. Τὴν γνωμοδότηση τοῦ Ν.Σ.Δ.Ε. ποὺ διατυπώθηκε στὸ ἀρ. 13/33/21.7.78 πρακτικό του, ἀποφασίζουμε :

1. Διορθώνουμε τὴν ἀσυμφωνία ποὺ διαπιστώθηκε μεταξὺ τῶν ἐγκεκριμένων καὶ στὴ πραγματικότητα διαμορφωθεισῶν οἰκοδομικῶν γραμμῶν τῆς ὁδοῦ Ἑλ. Στρατιώτου μεταξὺ τῶν ὁδῶν Φαβιέρου καὶ Ἰωαννίνων στὴν Πάτρα.

2. Καθορίζουμε ἰσχύουσες οἰκοδ. γραμμὲς τὶς διαμορφωθεῖσες στὴν πραγματικότητα καὶ γιὰ σαφέστερο καθορισμὸ τὶς σημειούμενες μὲ κόκκινη γραμμὴ στὸ συνημμένο τοπογραφικὸ διάγραμμα τοῦ πολ. μηχ/κοῦ Γεωργ. Λυμπεράτου τὸ ὁποῖο εἶναι θεωρημένο ἀπὸ τὸν Προϊστ. Τμήμ. Πολεοδ. Ἐφαρμογῶν τῆς ΔΤΥΝ Ἀχαΐας.

Ἡ ἀπόφαση αὐτὴ νὰ δημοσιευθεῖ στὴν Ἐφημερίδα τῆς Κυβερνήσεως.

Πάτραι, 31 Ἰουλίου 1978

Ὁ Νομάρχης
ΝΙΚ. ΧΑΝΟΣ

ΔΗΜΟΣ ΠΑΤΡΕΩΝ
ΔΙΣΙΣ ΤΕΧΝ. ΥΠΗΡΕΣΙΩΝ
ΤΜΗΜΑ ΑΡΧΙΤΕΚΤ. ΚΑΙ
ΣΧΕΔΙΟΥ ΠΟΛΕΩΣ

ΔΗΜΟΣ ΠΑΤΡΕΩΝ
ΤΕΧΝΙΚΑΙ ΥΠΗΡΕΣΙΑΙ

Α) Καθορισμός οικοδομικών γραμμών:

1) Οικοδομική γραμμή ΒΓ επί της προεκτάσεως της ΛΒ, όπου Λ και Β αι γωνίες των οικοδομών.

2) Οικοδομική γραμμή ΓΓ'1 επί της προεκτάσεως της ΔΓ'1 όπου Γ'1 και Δ αι γωνίες των οικοδομών.

3) Οικοδομική γραμμή ΕΖ διά ενώσεως των σημείων Ε και Ζ, ένθα Ε και Ζ γωνίες των οικοδομών.

4) Ρυμοτομικές γραμμές Λ1Β1Γ1 και Ε1Ζ1 παράλληλα των αντιστοίχων οικοδομικών γραμμών και σε απόσταση (5,00μ)

Β) [illegible] (Πρόταση)

1) Η2Θ1 και Η2Θ2 οι προβλεπόμενες υπό του από 26-1-1924 Δ/τος γραμμές σε απόσταση (32,00μ) και (27,00μ) από την Ο.Γ. ΛΒ.

2) ΗΘ η προτεινόμενη Ο.Γ. επί της υφισταμένης κατασκευής

3) Η1Θ1 η προτεινόμενη Ρ.Γ. σε απόσταση πέντε (5,0) από την προτεινόμενη Ο.Γ.-ΗΘ.


Πάτραι 9-6-78

Ο Δήμαρχος
του Δήμου Πατρέων

ΣΠ. [illegible]

Αριθ. πρωτ. 12339/78

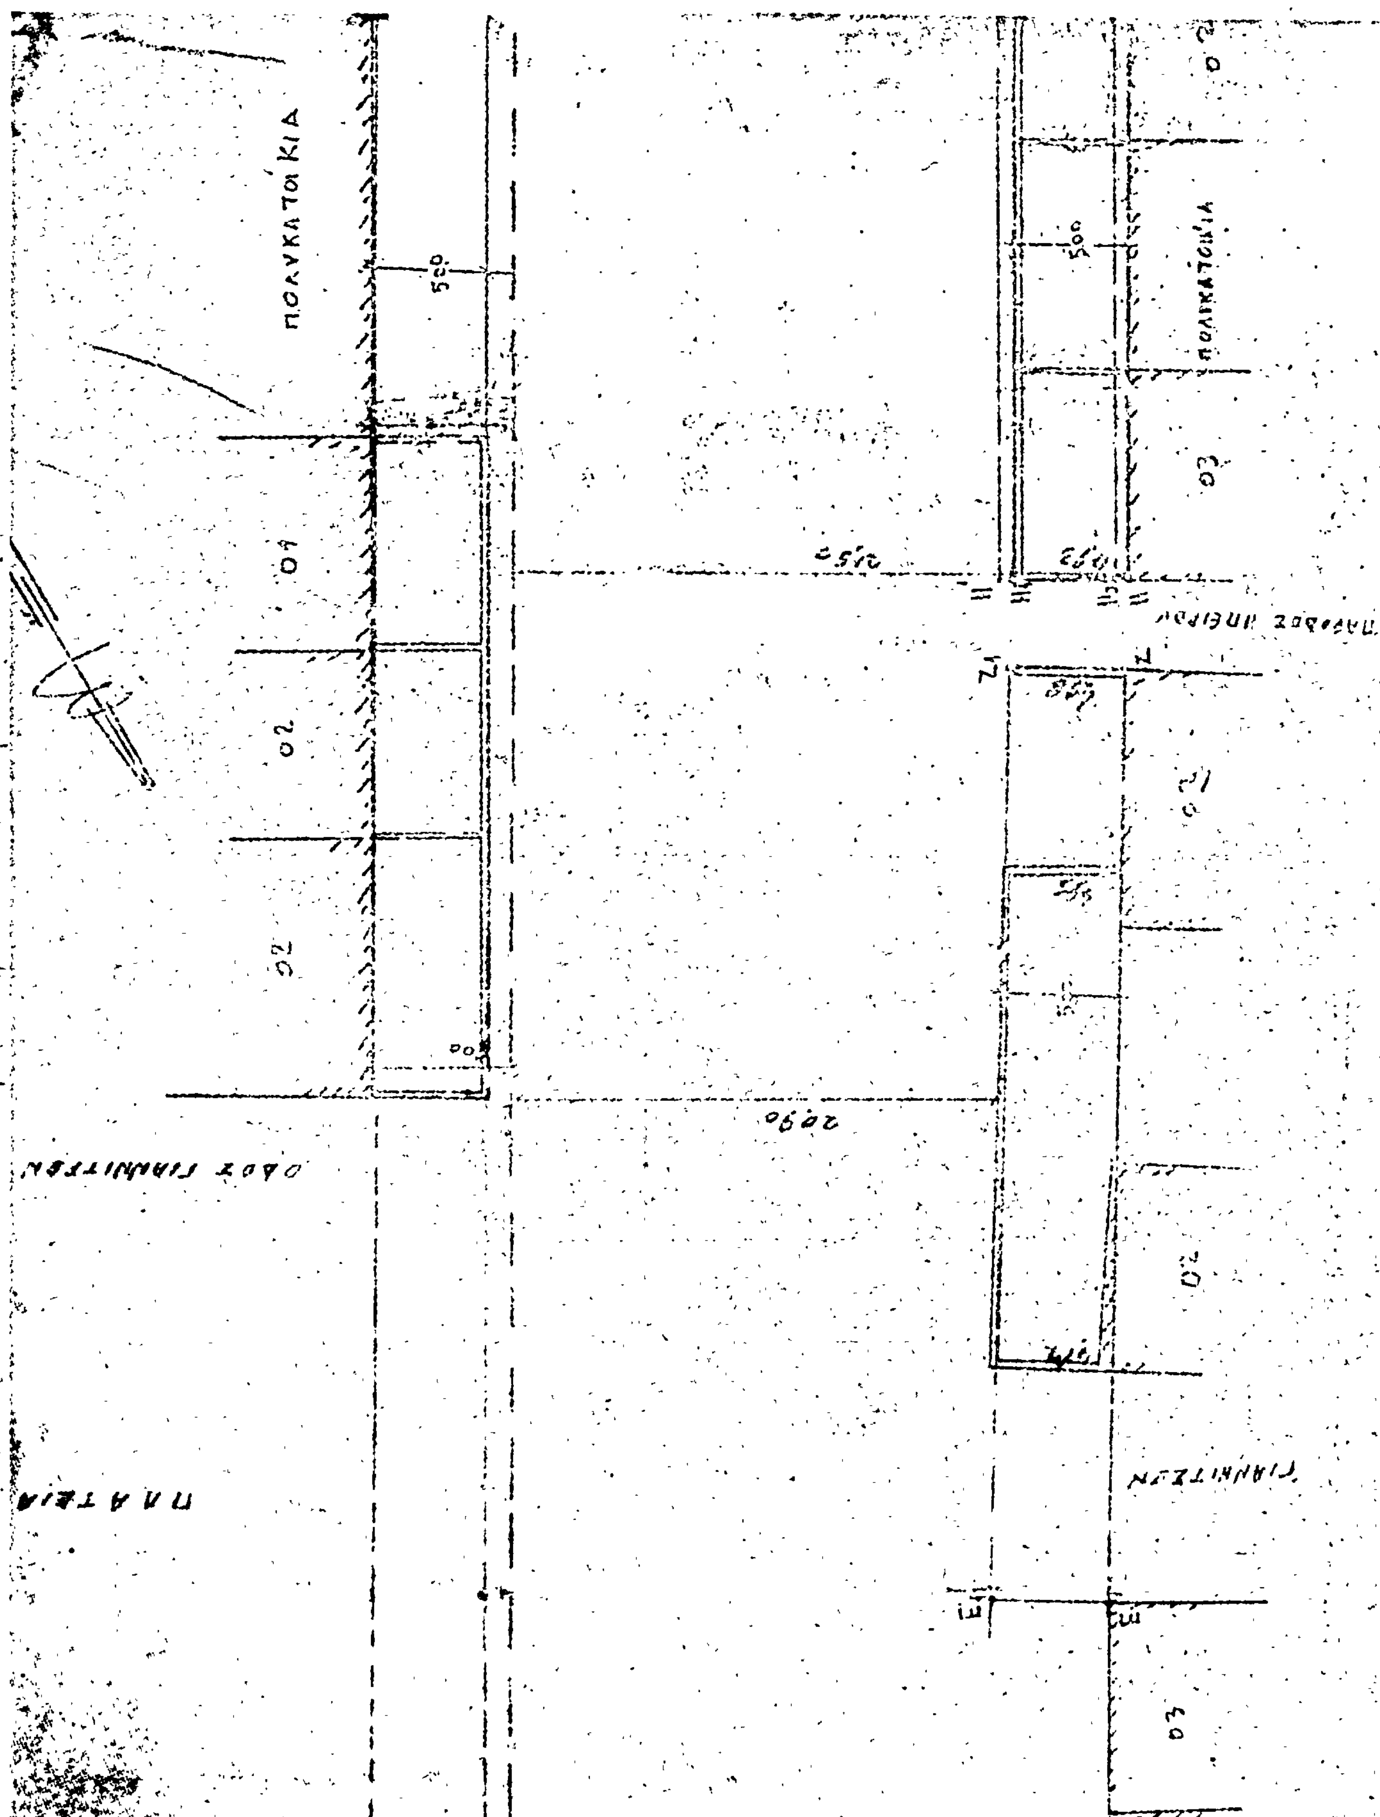


ΠΟΛΥΚΑΤΟΙΚΙΑ
ΠΟΛΥΚΑΤΟΙΚΙΑ
500
500
2090

ΠΟΛΥΚΑΤΟΙΚΙΑ

ΕΛ. ΣΤΡΑΤΙΩΤΟΥ

ΠΟΛΥΚΑΤΟΙΚΙΑ

ΠΟΛΥΚΑΤΟΙΚΙΑ

'Αριθ. Η. 9041 (3)

Περὶ ἐγκρίσεως τροποποιήσεως τοῦ ρυμοτομικοῦ σχεδίου πόλεως Αἰγίου (Ο.Τ. 161 γ) Ν. 'Αχαΐας.

Ο ΝΟΜΑΡΧΗΣ ΑΧΑΐΑΣ

Ἔχοντας ὑπόψη :

1. Τὶς διατάξεις τοῦ Νόμου 3200/55 «περὶ Διοικητικῆς ἀποκεντρώσεως καὶ τὶς ἴδιες τοῦ ἀπὸ 28.6.1955 Β.Δ. «περὶ ἐξαιρέσεως ἀπὸ τῆς ἁρμοδιότητος τῶν Νομαρχῶν μερικῶν ἀντικειμένων ἁρμοδιότητος τοῦ Υ.Δ.Ε».

2. Τὶς Δ/ξεις τοῦ 532/70 Ν.Δ. «περὶ συμπληρώσεως τῶν διατάξεων περὶ ἀποκεντρώσεως».

3. Τὶς διατάξεις τοῦ 712/1970 Β.Δ.

4. Τὴν Λ7/16/11/7.10.70 κοινὴ ἀπόφαση τῶν 'Υπουργῶν Προεδρίας Κυβερνήσεως, 'Εσωτερικῶν καὶ Δημ. Ἔργων «περὶ 'Οργανώσεως τῶν Περ/κῶν 'Υπηρεσιῶν τοῦ Υ.Δ.Ε.

5. Τὴν Α. 111814/13.10.1970 ἐγκ. Α. 311 'Υπουργ. Δημ. Ἔργων «περὶ ἐφαρμογῆς τῶν Διατάξεων περὶ ἀποκεντρώσεως ἁρμοδιοτήτων».

6. Τὶς διατάξεις τοῦ ἀπὸ 17.7.1923 Ν.Δ. «περὶ σχεδίων πόλεων».

7. Τὶς σχετικὲς Διατάξεις τοῦ ΓΟΚ.

8. Τὸ ἀπὸ 28.9.1964 Β.Δ. «περὶ ἐγκρίσεως τοῦ ρυμοτομικοῦ σχεδίου πόλεως Αἰγίου στὸ Ο.Τ. 161 γ».

9. Τὶς διατάξεις τοῦ Ν.Δ. 1018/1971 /ΦΕΚ 220 Τ.Α. 1.11.1971 «περὶ τροποποιήσεως καὶ συμπληρώσεως Α.Ν. 314/1968 κ.λ.π.

10. Τὶς 130/76, 53/77, 7/78 ἀποφάσεις τοῦ Δημοτικοῦ Συμβουλίου Αἰγίου μὲ τὶς ὁποῖες προτείνεται ἡ τροποποίηση τοῦ ἐγκεκριμένου ρυμοτομικοῦ σχεδίου τῆς πόλεως Αἰγίου στὸ Ο.Τ. 161γ.

11. Τὴν ἀπὸ 27.7.1977 βεβαίωση τοῦ Δημάρχου Αἰγίου ὅτι ἀπὸ τὴν προτεινομένη τροποποίηση οὔτε μία ἀρτία ἰδιοκτησία γίνεται μὴ ἀρτία, ἀλλὰ τὸ ἀντίθετο μὴ ἀρτία γίνεται ἀρτία.

12. Τὸ ἀπὸ Μάϊο 1976 τοπογραφικὸ διάγραμμα.

13. Τὶς ἀπὸ 15.1.1977, 30.1.1977, 16.1.1977 καὶ 22.1.1977 δημοσιεύσεις στὶς 'Εφημερίδες ΒΗΜΑ καὶ ΦΩΝΗ ΤΗΣ ΑΧΑΐΑΣ.

14. Τὰ ἀπὸ 30.12.1977 καὶ 5.4.1977 ἀποδεικτικὰ τοιχοκολλήσεως στὴν ἐσώθυρα τοῦ Δημοτικοῦ Καταστήματος.

15. Τὶς ἀρ. 7/78, 32/78 ἀποφάσεις τοῦ Δημοτικοῦ Συμβουλίου Αἰγίου μὲ τὶς ὁποῖες ἐπικυρώνει τὶς ἀρ. 130/76, 53/77 ἀποφάσεώς του.

16. Τὸ ἀρ. Η. 5033/1.6.1978 ἔγγραφο τῆς Δ/νσεως Τ.Υ.Ν. 'Αχαΐας, τμήματος Πολεοδομικῶν 'Εφαρμογῶν ποὺ διαβιβάσθηκε ὁλόκληρη ἡ ἀλληλογραφία μαζὶ μὲ ἐνστάσεις οἱ ὁποῖες ἀπορρίφθηκαν μὲ τὴν ἀρ. 53/77 ἀπόφαση τοῦ Δημ. Συμβουλίου Αἰγίου.


17. Τὴν σύμφωνη γνωμοδότηση τοῦ Σ.Ν.Δ.Ε. ποὺ διατυπώθηκε στὸ ἀρ. 12/10/30.6.78 πρακτικό του, ἀποφασίζουμε :

'Εγκρίνουμε τὴν τροποποίηση τοῦ ρυμοτομικοῦ σχεδίου πόλεως Αἰγίου στὸ 161γ ἐπὶ τῶν ὁδῶν Ζωοδ. Πηγῆς καὶ τῆς προεκτάσεως τῆς ὁδοῦ 'Ηφαίστου καὶ εἰδικώτερα ὅπως φαίνεται στὸ συνημμένο τοπογραφικὸ διάγραμμα τοῦ Πολ/κοῦ Μηχ/κοῦ Εὐαγγ. Λιόση ποὺ εἶναι ὑπογραμμισμένο μὲ κόκκινο μολύβι καὶ θεωρημένα ἀπὸ τὸ Προϊσταμ. Τμήματος Πολεοδομικῶν 'Εφαρμογῶν τῆς Δ/νσεως Τ.Υ.Ν. 'Αχαΐας.

'Η ἀπόφαση αὐτὴ μὲ διάγραμμα νὰ δημοσιευθεῖ στὴν 'Εφημερίδα τῆς Κυβερνήσεως.

Πάτραι, 27 'Ιουλίου 1978

'Ο Νομάρχης
ΝΙΚ. ΧΑΝΟΣ

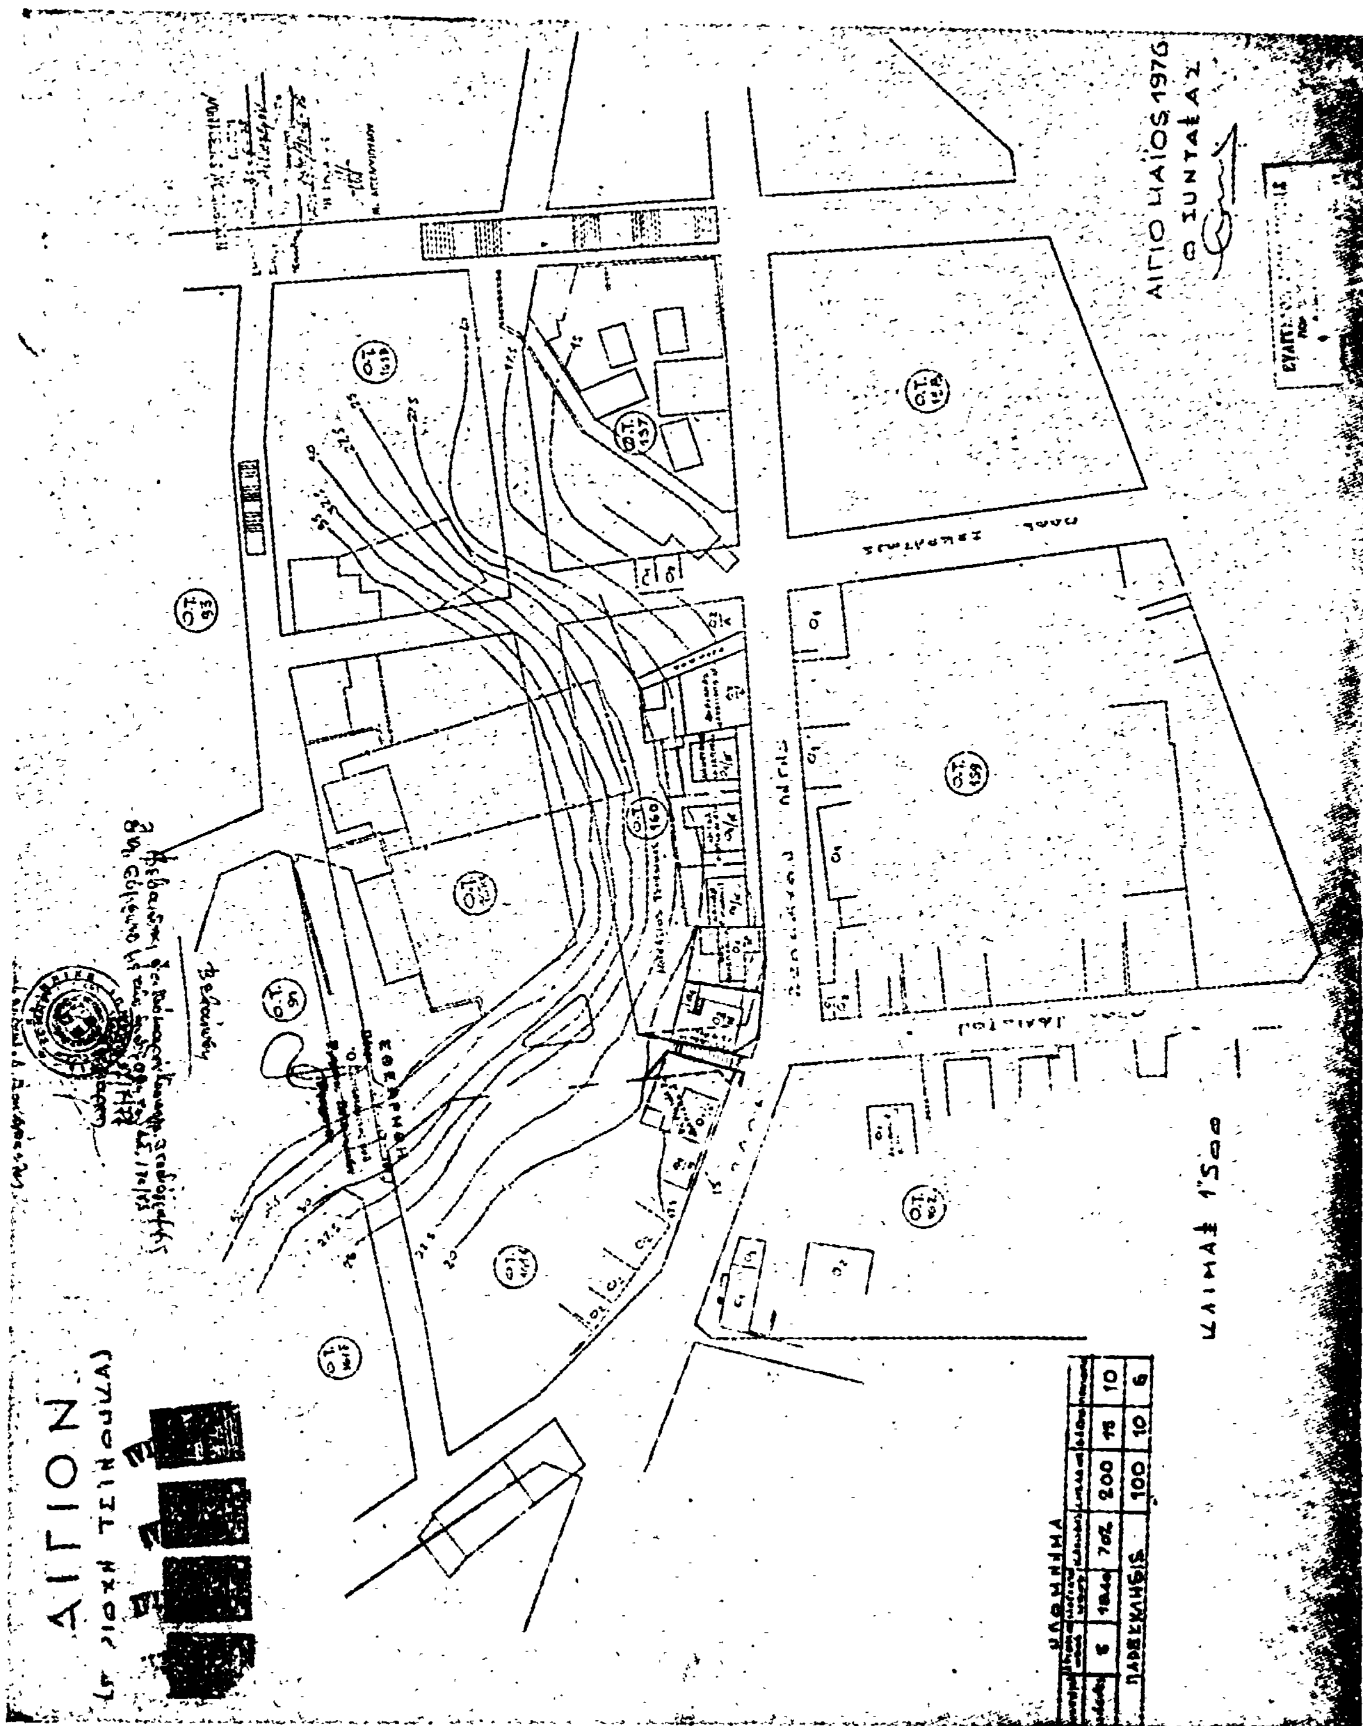
ΑΙΓΙΟΝ
ΚΛΙΜΑΞ 1:500
ΑΙΓΙΟ ΜΑΪΟΣ 1976

'Αριθ. Η. 9145 (4)

Περὶ χαρακτηρισμοῦ Κοινοτικοῦ δρόμου στὴν Κοινότητα 'Αραχωβιτίκων Πατρῶν Ν. 'Αχαΐας.

Ο ΝΟΜΑΡΧΗΣ ΑΧΑΪΑΣ

Ἔχοντας ὑπόψη :

1. Τὴν Ε.4360/77 ἀπόφαση τοῦ 'Υπουργοῦ Δημ. Ἔργων, μὲ τὴν ὁποία παρέχεται στοὺς Νομάρχες ἁρμοδιότητα ἐγκρίσεως τῆς διανοίξεως νέων δρόμων μέσα στὰ ὅρια τῶν οἰκισμῶν ποὺ ὑπάρχουν πρὶν τὸ 1923.

2. Τὴ 19/78 ἀπόφαση τοῦ Κοινοτικοῦ Συμβουλίου 'Αραχωβίτικων μὲ τὴν ὁποία ἀποδέχεται τὴ δωρεὰ τῆς Ἄννας Κωστοπούλου γιὰ διάνοιξη δρόμου πλάτους 6 μέτρων.

3. Τό ἀρ. Η.7344 καὶ 7917/3.7.78 ἔγγραφο τῆς Δ/νσεως Τ.Υ.Ν. 'Αχαΐας Τμήμ. Πολεοδ. 'Εφαρμογῶν μὲ τὸ ὁποῖο διαβιβάσθηκαν ὅλα τὰ δικαιολογητικά.

4. Τὸ γεγονὸς ὅτι ἡ αἴτηση τῆς ἐνδιαφερομένης ἀπὸ 11.3.78 καὶ οἱ πληροφορίες ποὺ τῆς ἔδωσε ἡ 'Υπηρεσία στὶς 17.3.78 γιὰ δυνατότητα διανοίξεως ὁδοῦ πλάτους 6 μέτρων ἔγιναν πρὶν θεσπισθεῖ πλᾶτος 8. μ.

5. Τὴ σύμφωνη γνωμοδότηση τοῦ Ν.Σ.Δ.Ε. ποὺ διατυπώθηκε στὸ ἀρ. 13/32/21.7.78 ἔγγραφό του, ἀποφασίζουμε :


'Εγκρίνουμε τὴν ἀρ. 19/78 ἀπόφαση τοῦ Κοινοτικοῦ Συμβουλίου 'Αραχωβιτίκων μὲ τὴν ὁποία χαρακτηρίζεται Κοινοτικὸς δρόμος ποὺ παραχωρήθηκε ἀπὸ τὴν Ἄννα Κωστοπούλου στὴν θέση Ψίλιθρα στὰ 'Αραχωβίτικα πλάτους 6 μέτρων καὶ εἰδικώτερα ὅπως φαίνεται στὰ συνημμένα τοπογρ. διαγράμματα τοῦ πολ. μηχ/κοῦ Περικλῆ Σκαναβῆ μὲ κλίμ. 1/500 τὰ ὁποῖα εἶναι θεωρημένα ἀπὸ τὸν Προϊστ. Τμήματος Πολεοδ. 'Εφαρμογῶν.

'Η ἀπόφαση αὐτὴ μὲ τοπογραφικὸ διάγραμμα νὰ δημοσιευθεῖ στὴν 'Εφημερίδα ρῆς Κυβερνήσεως

Πάτραι, 31 'Ιουλίου 1978

'Ο Νομάρχης
ΝΙΚ. ΧΑΝΟΣ

ΤΟΠΟΓΡΑΦΙΚΟΝ ΙΔΙΟΚΤΗΣΙΑΣ
ΑΝΝΑΣ ΚΩΣΤΟΠΟΥΛΟΥ ΕΙΣ ΑΡΑΧΟΒΙΤΙΚΑ ΠΑΤΡΩΝ
ΚΛ 1:500

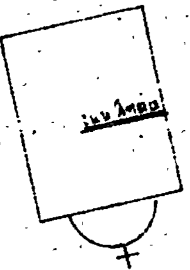



ΠΑΤΡΑΙ ΜΑΙΟΣ 1978
Ο μηχανικός

ΠΕΡΙΚΛΗΣ ΓΕΩΡΓ. ΣΚΑΝΑΒΗΣ
ΠΟΛΙΤΙΚΟΣ ΜΗΧΑΝΙΚΟΣ
ΠΑΤΡΑΙ

Ἀριθ. Η. 9149 (5)

Περὶ ἀναγνωρίσεως τῆς τυφλῆς παρόδου τῆς ὁδοῦ Μιχαλακοπούλου πού βρίσκεται στὴν Πάτρα μεταξὺ τῶν ὁδῶν Ἑρμοῦ καὶ Γεροκωστοπούλου ὅτι προϋπάρχει τὸ ἔτος 1923 στὸ Ν. Ἀχαΐας.

Ο ΝΟΜΑΡΧΗΣ ΑΧΑΪΑΣ

Ἔχοντας ὑπόψη :

1. Τὶς διατάξεις τῆς παρ. 4 τοῦ ἄρθρου 20 τοῦ ἀπὸ 17.7.1923 Ν.Δ. «περὶ Σχεδίων πόλεων κ.λ.π.» καθὼς καὶ τὸ Β.Δ. ἀπὸ 4.1.1924 πού καθορίζει ὅτι τὸ ἄρθρο 20 ἰσχύει ἀπὸ 1.6.1924.

2. Τὶς διατάξεις τοῦ Νόμου 3200/55 «περὶ Ἀποκεντρώσεως» καὶ τὸ Β.Δ. ἀπὸ τὶς 28.6.1955 «περὶ ἐξαιρέσεως ἀπὸ τὴν ἁρμοδιότητα τῶν Νομαρχῶν ἀντικειμένων τινῶν ἁρμοδιότητος Ὑπουργ. Δημ. Ἔργων».

3. Τὶς διατάξεις τοῦ Ν.Δ. 1018/71 «περὶ τροποποιήσεως καὶ συμπληρώσεως τοῦ Α.Ν. 314/68 «περὶ παροχῆς εἰς τὸν Ὑπουργὸν Βορ. Ἑλλάδος καὶ τοὺς Νομάρχας ἁρμοδιότητας.

4. Τὴν ἀπὸ 12 Ἰουλίου 1978 αἴτηση τοῦ Γεωργίου Εὐφραιμίδη μὲ τὴν ὁποία ζητᾶ τὴν ἀναγνώριση τῆς ἀδιάνοικτης παρόδου τῆς ὁδοῦ Μιχαλακοπούλου ἡ ὁποία βρίσκεται μέσα στὸ σχέδιο πόλεως Πατρῶν ὡς ὁδοῦ πού ὑπῆρχε πρὶν ἀπὸ τὸ ἔτος 1923.

5. Τὸ ἔγγραφο ἀρ. Η. 8397/18.7.1978 τῆς Δ/νσεως Τεχν. Ὑπηρεσιῶν Ν. Ἀχαΐας Τμ. Πολεοδ. Ἐφαρμογῶν, μὲ τὸ ὁποῖο ὑποβλήθηκε τοπογραφικὸ διάγραμμα κ.λ.π. σχετικά.

6. Τὰ συμβόλαια ἀρ. 1820/1892, 22552/1916, 35817/1912, 311/1975 ἰδιοκτησία ἀπὸ τὰ ὁποῖα προκύπτει ὅτι ἡ ἀδιάνοικτη πάροδος τῆς ὁδοῦ Μιχαλακοπούλου ἡ ὁποία βρίσκεται μέσα στὸ σχέδιο πόλεως Πατρῶν μεταξὺ τῶν ὁδῶν Ἑρμοῦ καὶ Γεροκωστοπούλου ἐσχηματίσθη πρὶν ἀπὸ τὴν ἰσχὺ τοῦ προαναφερομένου Δ/γματος καὶ χωρὶς μεταβολὴ τῶν διαστάσεων αὐτῆς.

7. Τὴ σύμφωνη γνώμη τοῦ ΝΣΔΕ πού διατυπώθηκε στὸ ἀρ. 13/39/21.7.78 πρακτικό του, ἀποφασίζουμε :

Ἀναγνωρίζουμε ὅτι ἡ ἡ τυφλὴ πάροδος τῆς ὁδοῦ Μιχαλακοπούλου στὴν Πάτρα πού βρίσκεται μέσα στὸ σχέδιο Πόλεως αὐτῆς μεταξὺ τῶν ὁδῶν Ἑρμοῦ καὶ Γεροκωστοπούλοσχηματίσθηκε πρὶν τὸ ἔτος 1923 καὶ ἐφαρμόζονται σ' αὐτὴ ὅλες οἱ Διατάξεις πού ἰσχύουν καὶ γιὰ τοὺς ἐγκεκριμένους δρόμους τοῦ ρυμοτομικοῦ σχεδίου Πατρῶν στὴν περιοχὴ αὐτή.

Ἡ ἀπόφαση αὐτὴ νὰ δημοσιευθεῖ στὴν Ἐφημερίδα τῆς Κυβερνήσεως.

Πάτρα, 31 Ἰουλίου 1978

Ὁ Νομάρχης
Ν. ΧΑΝΟΣ

Ἀριθ. ΤΥ/οἰκ.7896/Φ5.5.5 (6)

Περὶ κυρώσεως τῆς ἀπὸ 26.5.1978 ἐκθέσεως καθορισμοῦ ὁρίων Οἰκισμοῦ Ἁγίων Δούλων Ν. Κερκύρας, πρὸ τοῦ ἔτους 1923 καὶ στερουμένου σχεδίου ρυμοτομίας.

Ο ΝΟΜΑΡΧΗΣ ΚΕΡΚΥΡΑΣ

Ἔχοντας ὑπόψη:

1. Τὶς διατάξεις τοῦ Ν.Δ. τῆς 17.7.1923 περὶ σχεδίων πόλεων, κωμῶν καὶ συνοικισμῶν τοῦ Κράτους καὶ οἰκοδομῆς αὐτῶν.

2. Τὴν ἀπόφαση ἀρ. Ε.35400/6.12.1975 τοῦ Ὑπουργείου Δημ. Ἔργων Ὑπηρεσίας Οἰκισμοῦ «περὶ τοῦ τρόπου καθορισμοῦ ὁρίων οἰκισμῶν πρὸ τοῦ ἔτους 1923 στερουμένων σχεδίων ρυμοτομίας».

3. Τὴν ἀπόφασή μας ΤΥ/6621/20.7.1977 «περὶ συγκροτήσεως ἐπιτροπῆς διὰ τὸν καθορισμὸν τῶν ὁρίων τοῦ ἐν θέματι οἰκισμοῦ.

4. Τὰ παρακάτω, δικαιολογητικὰ ποὺ μᾶς ὑπέβαλε ἡ ΔΤΥΝ Κερκύρας α) Ἀπὸ 26.5.1978 ἔκθεση καθορισμοῦ τῶν ὁρίων τοῦ ἐν θέματι οἰκισμοῦ καὶ β) τοπογραφικὸ διάγραμμα ποὺ συνοδεύει τὴν ἐν λόγω ἔκθεση, τὰ ὁποῖα συνταχθήκανε ἀπὸ τὴν ἐπιτροπὴ ποὺ συγκροτήσαμε καὶ ἀφοῦ εἴδαμε τὴν σύμφωνη γνώμη τοῦ παρ' ἡμῖν ΝΣΔΕ διατυπωμένη στὸ πρακτικὸ αὐτοῦ μὲ ἀρ. 3/10.7.1978, ἀποφασίζουμε:

Κυρώνουμε τὴν ἔκθεση τῆς Ἐπιτροπῆς ἀπὸ 26.5.1978 θεωρημένη ἀπὸ τὸ Δ/ντὴν Τ.Υ.Ν. Κερκύρας, διὰ τῆς ὁποίας καθορίζονται τὰ ὅρια τοῦ οἰκισμοῦ Ἁγίων Δούλων Κερκύρας, ὅπως ἀκριβῶς εἰκονίζονται στὸ τοπογραφικὸ διάγραμμα ποὺ τὴ συνοδεύει, τὰ ὁποῖα περικλείονται μὲ διακοπτόμενη μαύρη γραμμὴ καὶ ὁρίζονται μὲ τοὺς ἀριθμοὺς 1,2,3,4,5,6,7,8, ...19,20,21,22,23,24,25,1

Ἡ ἀπόφαση, μαζὶ μὲ τὸ τοπογραφικὸ διάγραμμα, νὰ δημοσιευθεῖ στὴν ἐφημερίδα τῆς Κυβερνήσεως.

Κέρκυρα, 28 Ἰουλίου 1978

Ὁ Νομάρχης
ΑΘ. ΡΑΠΤΗΣ

ΕΚΘΕΣΙΣ

Συνοδεύουσα τὸ ἀπὸ 20.5.1978 Διάγραμμα καθορισμοῦ ὁρίων Οἰκισμοῦ Ἁγίων Δούλων προϋφισταμένου τοῦ ἔτους 1923 καὶ στερουμένου ἐγκεκριμένου ρυμοτομικοῦ σχεδίου Κοινότητος Ἁγίων Δούλων Ν. Κερκύρας.

Ἐν Κερκύρα σήμερον τὴν 26ην τοῦ μηνὸς Μαΐου ἡμέρα Παρασκευὴ τοῦ ἔτους 1978 οἱ ὑπογεγραμμένοι:

1. Χρῆστος Καρύδης, Πολ. Μηχ/κὸς Δ.Ε. μὲ σύμβαση, Δ/νσεως ΤΥΝ Κερκύρας.
2. Κων/νος Φλούδας, ἐργοδηγὸς Δ.Ε. μὲ 8ο β. Δ/νσεως ΤΥΝ Κερκύρας.
3. Ἰωάννης Βλαντός, Πρόεδρος Κοινότητος Ἁγίων Δούλων.


Ἀποτελοῦντες τὴν ὑπὸ τῆς ὑπ' ἀρι. Ε.35400/6.12.1975 ἀποφάσεως τοῦ Ὑπουργείου Δημ. Ἔργων προβλεπομένη Ἐπιτροπήν, τῶν δύο πρώτων μελῶν ταύτης ὁρισθέντων διὰ τῆς ὑπ' ἀρ. ΤΥ/6621/20.7.1977 ἀποφάσεως τῆς Νομαρχίας Κερκύρας καὶ κατόπιν προσκλήσεως τοῦ ἐκ τῶν ἀνωτέρω Τεχνικοῦ Ὑπαλλήλου Α' κατηγορίας κ. Χρήστου Καρύδη. μεταβάντες εἰς τὸν ἐν ἐπικεφαλίδι οἰκισμὸν Προέβημεν εἰς τὸν καθορισμὸν τῶν ὁρίων τοῦ προϋφισταμένου τοῦ ἔτους 1923 καὶ στερουμένου ἐγκεκριμένου ρυμοτομικοῦ σχεδίου οἰκισμοῦ Ἁγίων Δούλων τῆς Κοινότητος Ἁγίων Δούλων ὡς ἐμφαίνηται εἰς τὸ ἀπὸ 20.5.1978 Τοπογραφικὸ Διάγραμμα ὑπὸ κλίμακα 1 : 5.000 ἤτοι ἐντὸς τῆς ὁριογραμμῆς τῆς περιβαλλούσης τὰς οἰκίας ὑπ' αὔξοντα ἀριθμὸν 1,2,3,4,5... 21,22,23,25,1 τῶν ὁποίων οἱ φερόμενοι ἰδιοκτῆται ὑπὸ τὸν αὔξοντα ἀριθμὸν ἐγγράφονται ἐπὶ τοῦ παρακειμένου πίνακος «ὁριακῶν κτισμάτων οἰκισμοῦ Ἁγίων Δούλων ὅπερ διάγραμμα ὑπογράφεται ὑπὸ τῶν μελῶν τῆς Ἐπιτροπῆς, καὶ ἀποτελεῖ ἀναπόσπαστον τμῆμα τῆς παρούσης.

Ὁ ἀνωτέρω καθορισμὸς ἀποτελεῖ ἀνασύνταξιν τῶν ὁρίων τοῦ οἰκισμοῦ Ἁγίων Δούλων, ὡς εἶχον καθορισθεῖ ὑπὸ τῆς αὐτῆς ἐπιτροπῆς διὰ τῆς ἀπὸ 29.9.1977 ἐκθέσεως καὶ διαγράμματος εἰς ἐκτέλεσιν τῆς ἀποφάσεως Νομ. Κερκύρας ἀριθ. ΤΥ/11222 π.ἑ./Φ5.5.5/31.3.1978.

Ἐφ' ᾧ συνετάγη καὶ ὑπογράφεται ὡς ἕπεται:

ΧΡΗΣΤΟΣ ΚΑΡΥΔΗΣ
Πολ. Μηχ/κὸς Δ.Ε. μὲ συμβ.
ΚΩΝ/ΝΟΣ ΦΛΟΥΔΑΣ
Ἐργοδηγὸς Δ.Ε. μὲ 8ο β.
ΙΩΑΝΝΗΣ ΒΛΑΝΤΟΣ
Πρόεδρος Κοινότητος Ἁγίων Δούλων

ΕΛΛΗΝΙΚΗ ΔΗΜΟΚΡΑΤΙΑ
ΝΟΜΑΡΧΙΑ ΚΕΡΚΥΡΑΣ
Δ/ΝΣΙΣ ΤΕΧΝ. ΥΠΗΡΕΣΙΩΝ

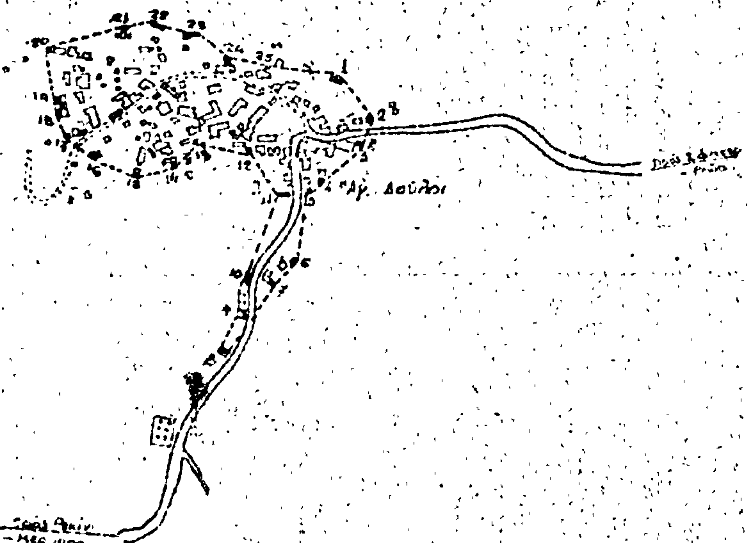

ΠΙΝΑΞ
ΟΡΙΑΚΩΝ ΚΤΙΣΜΑΤΩΝ ΟΙΚΙΣΜΟΥ ΑΓ. ΔΟΥΛΟΙ

α/α	ΟΝΟΜΑΤΕΠΩΝΥΜΟΝ	ΕΙΔΟΣ ΚΤΙΣΜΑΤΟΣ
1	Εκκλησία Παναγία	
2	Κληρονόμοι Σπυρίδωνος [illegible]	ισόγειος κεραμος αποθήκη παλαιά
3	[illegible] Βασίλειος & Γεώργιος	-»- -»- -»- -»-
4	[illegible] Κωνσταντίνος του Θωμά	-»- -»- -»- -»-
5	[illegible] Σπυρίδων του Νικολάου	-»- -»- -»- -»-
6	Μεσημέρης Ελευθέριος	-»- -»- -»- -»-
7	-»- -»-	-»- -»- βοηθ. χώρος Ελαιοτριβ.
8	Κληρονόμοι Θωμά [illegible]	-»- -»- οικία παλαιό
9	Μεσημέρης Νικόλαος	2όροφος -»- -»- -»-
10	-»- -»-	ισόγειος -»- -»- -»-
11	Μεσημέρης Νικόλαος & Δημήτριος	2όροφος -»- -»- -»-
12	[illegible] Αθηνά Χήρα Σπυρίδ.	-»- -»- -»- -»-
13	Ψαράς Βασίλειος του [illegible]	ισόγειος -»- βοηθ. χώρος -»-
14	Κληρονόμοι Νικολάου Μεσημέρη	-»- -»- -»- -»-
15	[illegible] Χαράλαμπος του Ελευθερίου	-»- -»- αποθήκη -»-
16	[illegible] Ιωάννης του Δημητρίου	2όροφος -»- οικία -»-
17	[illegible] Ιωάννης του Βασιλείου	ισόγειος -»- βοηθ. χώρος -»-
18	Ψαράς [illegible] του Παναγ.	-»- -»- -»- -»-
19	[illegible] Σπύρος του Ανδρ.	2όροφος -»- οικία -»-
20	Μεσημέρης Σπύρος του Νικολάου	ισόγειος -»- -»- -»-
21	[illegible] Αλέξανδρος του [illegible]	-»- -»- βοηθ. χώρος -»-
22	[illegible] Καλλιόπη Χήρα Γρηγορίου	-»- -»- -»- -»-
23	[illegible]	Ελαιοτριβείον -»-
24	Κοινό [illegible] Γεωργίου και 2όροφ. κεραμος	οικία -»-
25	[illegible] Σπύρος του Γεωργίου	ισόγειος -»- -»- -»-

ΚΕΡΚΥΡΑ 20 Μαΐου 1978
Η ΕΠΙΤΡΟΠΗ

ΧΡ. ΚΑΡΥΔΗΣ
Πολ. Μηχανικός [illegible]

2. [illegible]
[illegible]

3. [illegible]
[illegible]

ΥΠΟΣΗΜΕΙΩΣΙΣ
Ο [illegible] καθορισμός αποτελεί ανασύνταξιν των ορίων του οικισμού Αγ. Δούλοι ως είχον καθορισθή υπό της αυτής επιτροπής δια της από 29.4.1977 εκθέσεως [illegible]



Η ΓΕΝΙΚΗ ΔΙΕΥΘΥΝΣΗ ΤΟΥ ΕΘΝΙΚΟΥ ΤΥΠΟΓΡΑΦΕΙΟΥ

ΓΝΩΣΤΟΠΟΙΕΙ ΟΤΙ:

Ἡ ἐτήσια συνδρομὴ τῆς Ἐφημερίδας τῆς Κυβερνήσεως, ἡ τιμὴ τῶν φύλλων της ποὺ πουλιοῦνται τμηματικὰ καὶ τὰ τέλη δημοσιεύσεων στὴν Ἐφημερίδα τῆς Κυβερνήσεως, καθορίσθηκαν ἀπὸ 1 Ἰανουαρίου 1974 ὡς ἀκολούθως:

Α' ΕΤΗΣΙΕΣ ΣΥΝΔΡΟΜΕΣ

1. Γιὰ τὸ Τεῦχος Α'	Δραχ.	600
2. » » » Β'	»	700
3. » » » Γ'	»	500
4. » » » Δ'	»	1.000
5. » » » Νομικῶν Προσώπων Δ.Δ. κτλ.	»	500
6. » » » Παράρτημα	»	300
7. » » » Ἀνωνύμων Ἑταιρειῶν κτλ.	»	3.000
8. » » Δελτίο Ἐμπορικῆς καὶ Βιομηχανικῆς Ἰδιοκτησίας	»	200
9. Γιὰ ὅλα τὰ τεύχη καὶ τὸ Δ.Ε.Β.Ι.	»	6.000

Οἱ Δῆμοι καὶ οἱ Κοινότητες τοῦ Κράτους καταβάλλουν τὸ 1/2 τῶν ἀνωτέρω συνδρομῶν.

Ὑπὲρ τοῦ Ταμείου Ἀλληλοβοηθείας Προσωπικοῦ τοῦ Ἐθνικοῦ Τυπογραφείου (ΤΑΠΕΤ) ἀναλογοῦν τὰ ἑξῆς ποσά:

1. Γιὰ τὸ Τεῦχος Α'	Δραχ.	30
2. » » » Β'	»	35
3. » » » Γ'	»	25
4. » » » Δ'	»	50
5. » » » Νομικῶν Προσώπων Δημοσίου Δικαίου κτλ.	»	25
6. » » » Παράρτημα	»	15
7. » » » Ἀνωνύμων Ἑταιρειῶν κτλ.	»	150
8. » » Δελτίο Ἐμπ. καὶ Βιομ. Ἰδιοκτησίας	»	10
9. Γιὰ ὅλα τὰ τεύχη	»	300

Β'. ΤΙΜΗ ΦΥΛΛΩΝ

Ἡ τιμὴ πωλήσεως κάθε φύλλου, μέχρις 8 σελ., εἶναι 3 δρχ., ἀπὸ 9 ὡς 40 σελ. 8 δρχ., ἀπὸ 41 ὡς 80 σελ. 15 δρχ., ἀπὸ 81 σελ. καὶ ἄνω ἡ τιμὴ πωλήσεως κάθε φύλλου προσαυξάνεται κατὰ 15 δρχ. ἀνὰ 80 σελίδες.

Γ'. ΤΕΛΗ ΔΗΜΟΣΙΕΥΣΕΩΝ

Ι. Στὸ Τεῦχος Ἀνωνύμων Ἑταιρειῶν καὶ Ἑταιρειῶν Περιωρισμένης Εὐθύνης:

Α'. Δημοσιεύματα Ἀνωνύμων Ἑταιρειῶν:

1. Τῶν δικαστικῶν πράξεων	Δραχ.	400
2. Τῶν καταστατικῶν Ἀνωνύμων Ἑταιρειῶν	»	10.000
3. Τῶν τροποποιήσεων τῶν καταστατικῶν τῶν Ἀνωνύμων Ἑταιρειῶν	»	2.000
4. Τῶν ἀνακοινώσεων καὶ προσκλήσεων σὲ γενικὲς συνελεύσεις, τῶν κατὰ τὸ ἄρθρο 32 τοῦ Ν. 3221/24 γνωστοποιήσεων, τῶν ἀνακοινώσεων, ποὺ προβλέπονται ἀπὸ τὸ ἄρθρο 59 παρ. 3 τοῦ Ν.Δ. 400/70 «περὶ Ἀλλοδαπῶν Ἀσφαλιστικῶν Ἑταιρειῶν» καὶ τῶν ἀποφάσεων τοῦ Διοικητικοῦ Συμβουλίου τοῦ ΕΛΤΑ, ποὺ ἀναφέρονται σὲ προσωρινὲς διατάξεις	»	1.000
5. Τῶν ἀνακοινώσεων τῶν ὑπὸ διάλυση Ἀνωνύμων Ἑταιρειῶν, κατὰ τὸ Β.Δ. 20/5/1939	»	200
6. Τῶν ἰσολογισμῶν τῶν Ἀνωνύμων Ἑταιρειῶν	»	4.000
7. Τῶν συνοπτικῶν μηνιαίων καταστάσεων τῶν Τραπεζικῶν Ἑταιρειῶν	»	1.000
8. Τῶν ἀποφάσεων «περὶ ἐγκρίσεως τιμολογίων τῶν Ἀσφαλιστικῶν Ἑταιρειῶν»	»	600
9. Τῶν ὑπουργικῶν ἀποφάσεων «περὶ παροχῆς ἀδείας ἐπεκτάσεως τῶν ἐργασιῶν Ἀσφαλιστικῶν Ἑταιρειῶν», τῶν ἐκθέσεων περιουσιακῶν στοιχείων Ἀνωνύμων Ἑταιρειῶν γενικά, καὶ τῶν ἀποφάσεων τοῦ Δ.Σ. τοῦ ΕΛΤΑ, μὲ τὶς ὁποῖες ἐγκρίνονται καὶ δημοσιεύονται οἱ κανονισμοί αὐτοῦ	»	4.000
10. Τῶν ἀποφάσεων «περὶ παροχῆς πληρεξουσιότητος πρὸς ἀντιπροσώπευσιν ἐν Ἑλλάδι ἀλλοδαπῶν Ἑταιρειῶν» καὶ τῶν ἀποφάσεων «περὶ μεταβιβάσεως τοῦ χαρτοφυλακίου Ἀσφαλιστικῶν Ἑταιρειῶν κατὰ τὸ ἄρθρον 59 παρ. 1 τοῦ Ν.Δ. 400/70»	»	2.000
11. Τῶν ἀποφάσεων «περὶ συγχωνεύσεως Ἀνωνύμων Ἑταιρειῶν»	»	10.000
12. Τῶν ἀποφάσεων τῆς Ἐπιτροπῆς τοῦ Χρηματιστηρίου «περὶ εἰσαγωγῆς χρεωγράφων εἰς τὸ Χρηματιστήριον πρὸς διαπραγμάτευσιν, συμφώνως πρὸς τὰς διατάξεις τοῦ ἄρθρου 2 παρ. 3 Α.Ν. 148/67»	Δραχ.	1.000
13. Τῶν ἀποφάσεων τῆς Ἐπιτροπῆς κεφαλαιαγορᾶς «περὶ διαγραφῆς χρεωγράφων ἐκ τοῦ Χρηματιστηρίου, συμφώνως πρὸς τὰς διατάξεις τοῦ ἄρθρου 2 παρ. 4 Α.Ν. 148/1967»	»	1.000

Β'. Δημοσιεύματα Ἑταιρειῶν Περιωρισμένης Εὐθύνης:

1. Τῶν καταστατικῶν	»	1.000
2. Τῶν τροποποιήσεων τῶν καταστατικῶν	»	400
3. Τῶν ἀνακοινώσεων καὶ προσκλήσεων	»	200
4. Τῶν ἰσολογισμῶν	»	1.000
5. Τῶν ἐκθέσεων ἐκτιμήσεως περιουσιακῶν στοιχείων	»	1.000

Γ'. Δημοσιεύματα Ἀλληλασφαλιστικῶν Συνεταιρισμῶν - Ἀλληλασφαλιστικῶν Ταμείων καὶ Φιλανθρωπικῶν Σωματείων:

1. Τῶν ὑπουργικῶν ἀποφάσεων «περὶ χορηγήσεως ἀδείας λειτουργίας Ἀλληλασφαλιστικῶν Συνεταιρισμῶν - Ἀλληλασφαλιστικῶν Ταμείων»	»	1.000
2. Τῶν Ἰσολογισμῶν τῶν ἀνωτέρω Συνεταιρισμῶν, Ταμείων καὶ Σωματείων	»	1.000

ΙΙ. Στὸ Τέταρτο τεῦχος, τῶν δικαστικῶν πράξεων, προσκλήσεων καὶ λοιπῶν δημοσιεύσεων.	»	400

Τὸ ποσοστὸ ἐπὶ τῶν τελῶν δημοσιεύσεων στὸ Τεῦχος Ἀνωνύμων Ἑταιρειῶν καὶ Ἑταιρειῶν Περιωρισμένης Εὐθύνης, ποὺ πρέπει νὰ καταβάλλεται ὑπὲρ τοῦ Ταμείου Ἀλληλοβοηθείας Προσωπικοῦ Ἐθνικοῦ Τυπογραφείου (ΤΑΠΕΤ), ὁρίσθηκε γενικὰ σὲ 5%.

Δ'. ΚΑΤΑΒΟΛΗ ΣΥΝΔΡΟΜΩΝ - ΤΕΛΩΝ ΔΗΜΟΣΙΕΥΣΕΩΝ ΚΑΙ ΠΟΣΟΣΤΩΝ Τ.Α.Π.Ε.Τ.

1. Οἱ συνδρομὲς τοῦ ἐσωτερικοῦ καὶ τὰ τέλη δημοσιεύσεων προκαταβάλλονται στὰ Δημόσια Ταμεῖα ἔναντι ἀποδεικτικοῦ εἰσπράξεως, τὸ ὁποῖο φροντίζει ὁ ἐνδιαφερόμενος νὰ τὸ στείλει στὴν Ὑπηρεσία τοῦ Ἐθνικοῦ Τυπογραφείου.

2. Οἱ συνδρομὲς τοῦ ἐξωτερικοῦ εἶναι δυνατὸ νὰ στέλνονται καὶ σὲ ἀνάλογο συνάλλαγμα μὲ ἐπιταγὴ ἐπ' ὀνόματι τοῦ Διευθυντῆ τῶν Διοικητικῶν καὶ Οἰκονομικῶν Ὑποθέσεων τοῦ Ἐθνικοῦ Τυπογραφείου.

3. Τὸ ὑπὲρ τοῦ ΤΑΠΕΤ ποσοστὸ ἐπὶ τῶν ἀνωτέρω συνδρομῶν καὶ τελῶν δημοσιεύσεων καταβάλλεται ὡς ἑξῆς:

α) στὴν Ἀθήνα: στὸ Ταμεῖο τοῦ ΤΑΠΕΤ (Κατάστημα Ἐθνικοῦ Τυπογραφείου),

β) στὶς ὑπόλοιπες πόλεις τοῦ Κράτους: στὰ Δημόσια Ταμεῖα καὶ ἀποδίδεται στὸ ΤΑΠΕΤ σύμφωνα μὲ τὶς 192378/8639/1947 (ΡΟΝΕΟ 185) καὶ 178048/5521/31.7.65 (ΡΟΝΕΟ 159) ἐγκύκλιες διαταγὲς τοῦ Γ.Λ.Κ.,

γ) στὶς περιπτώσεις συνδρομῶν ἐξωτερικοῦ: ὅταν ἡ ἀποστολή τους γίνεται μὲ ἐπιταγές, μαζὶ μ' αὐτὲς στέλνεται καὶ τὸ ὑπὲρ τοῦ ΤΑΠΕΤ ποσοστό.

Ὁ Γενικὸς Διευθυντὴς
ΒΑΣΙΛΕΙΟΣ ΣΤ. ΝΙΚΑΣ

ΑΠΟ ΤΟ ΕΘΝΙΚΟ ΤΥΠΟΓΡΑΦΕΙΟ